


STOKE DROIT AVEC SOCLE

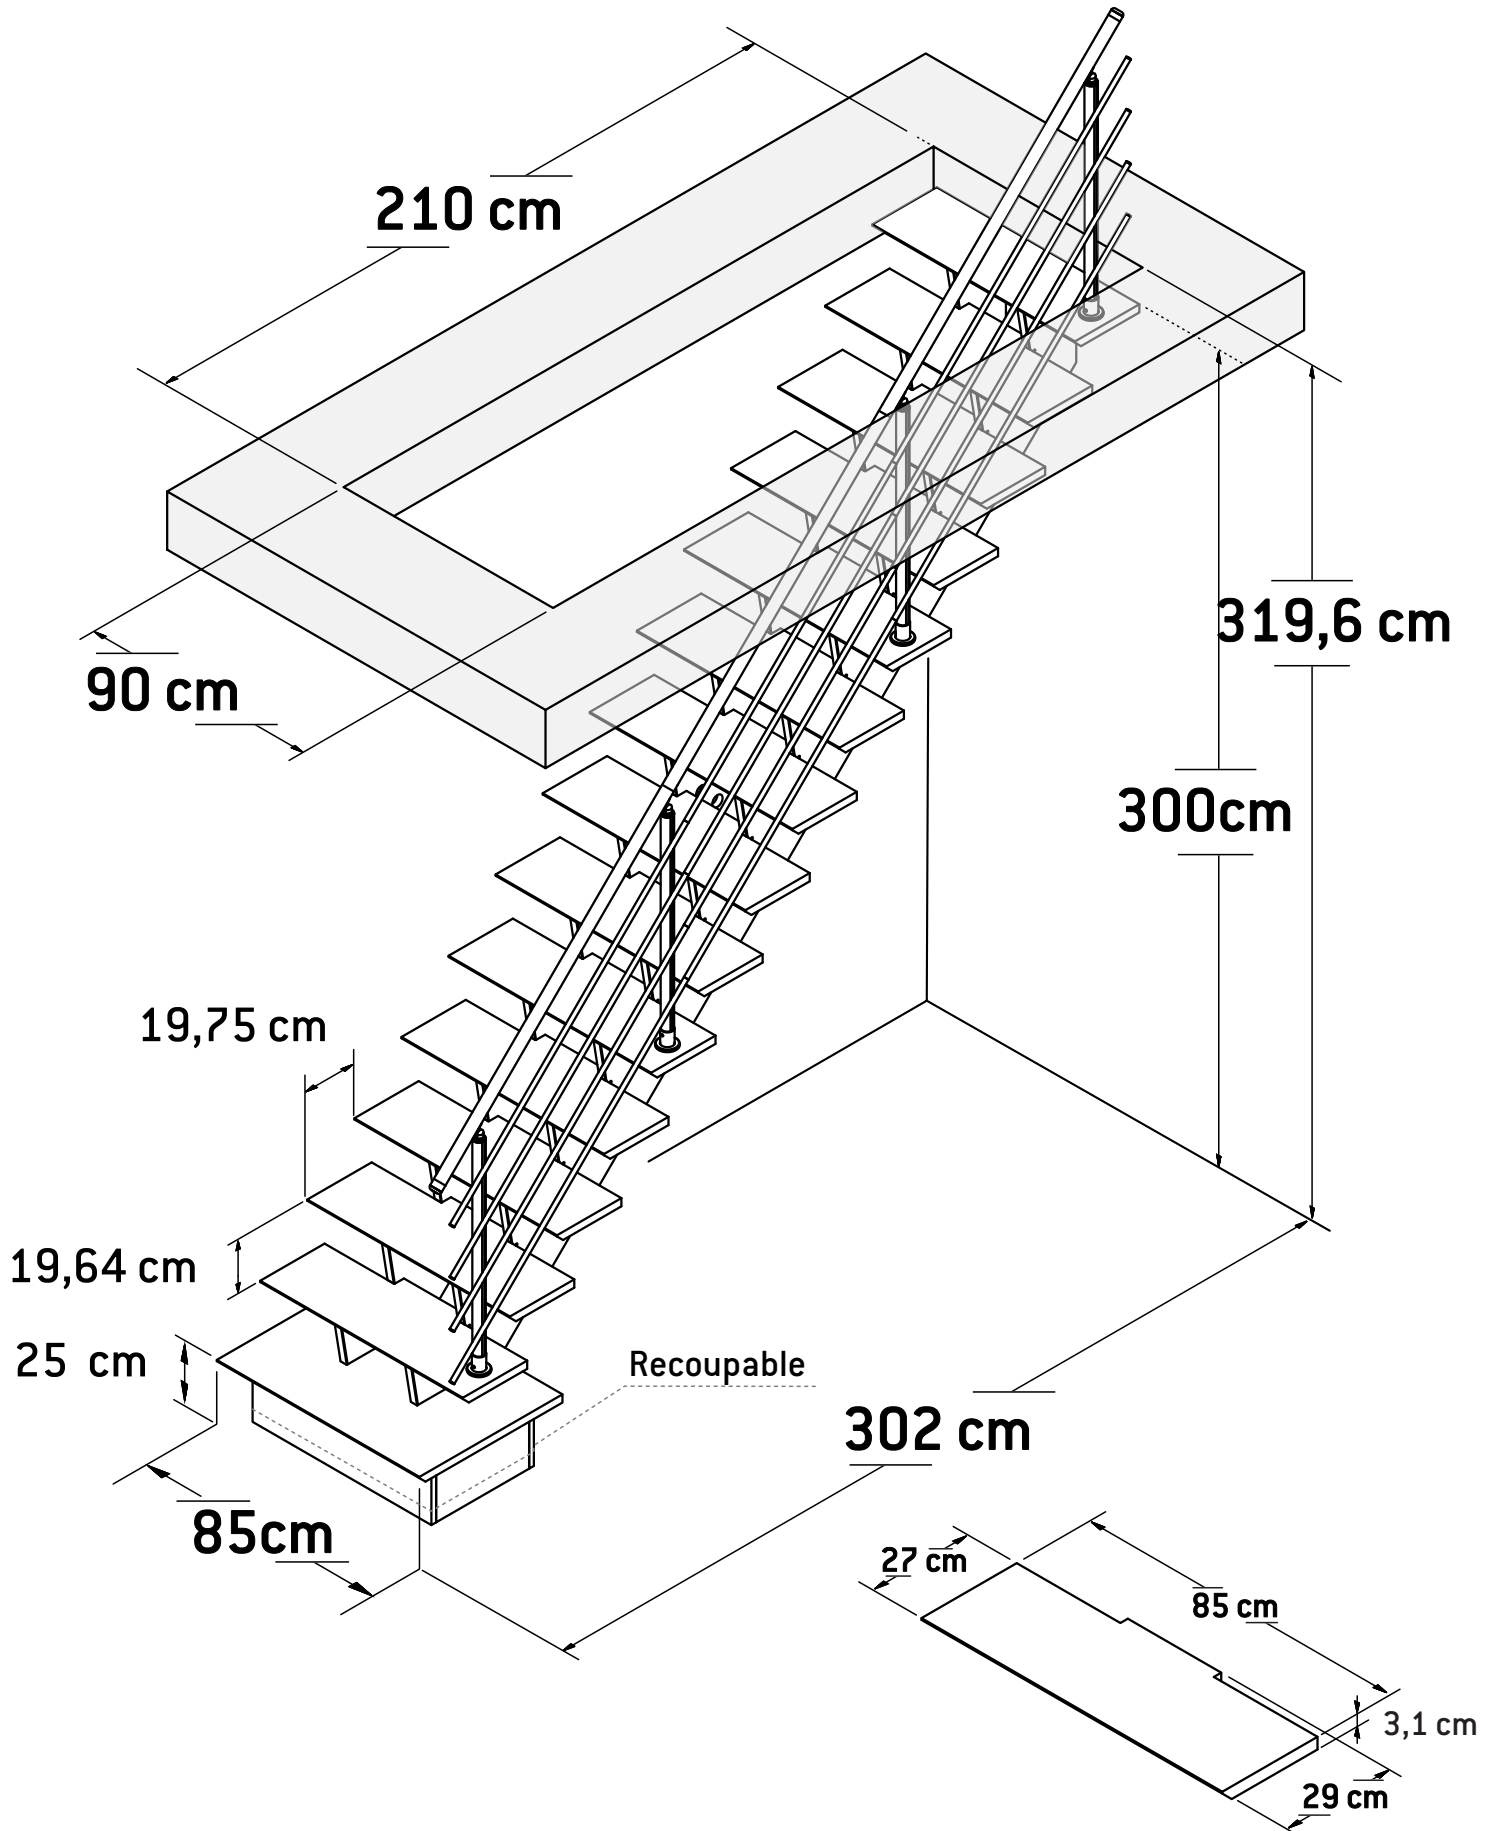

**MISTER
MENUISERIE**
L'expert Menuiserie Alu